


# FREMO-Kopfstück 2B00 (Bergprofil-neu)

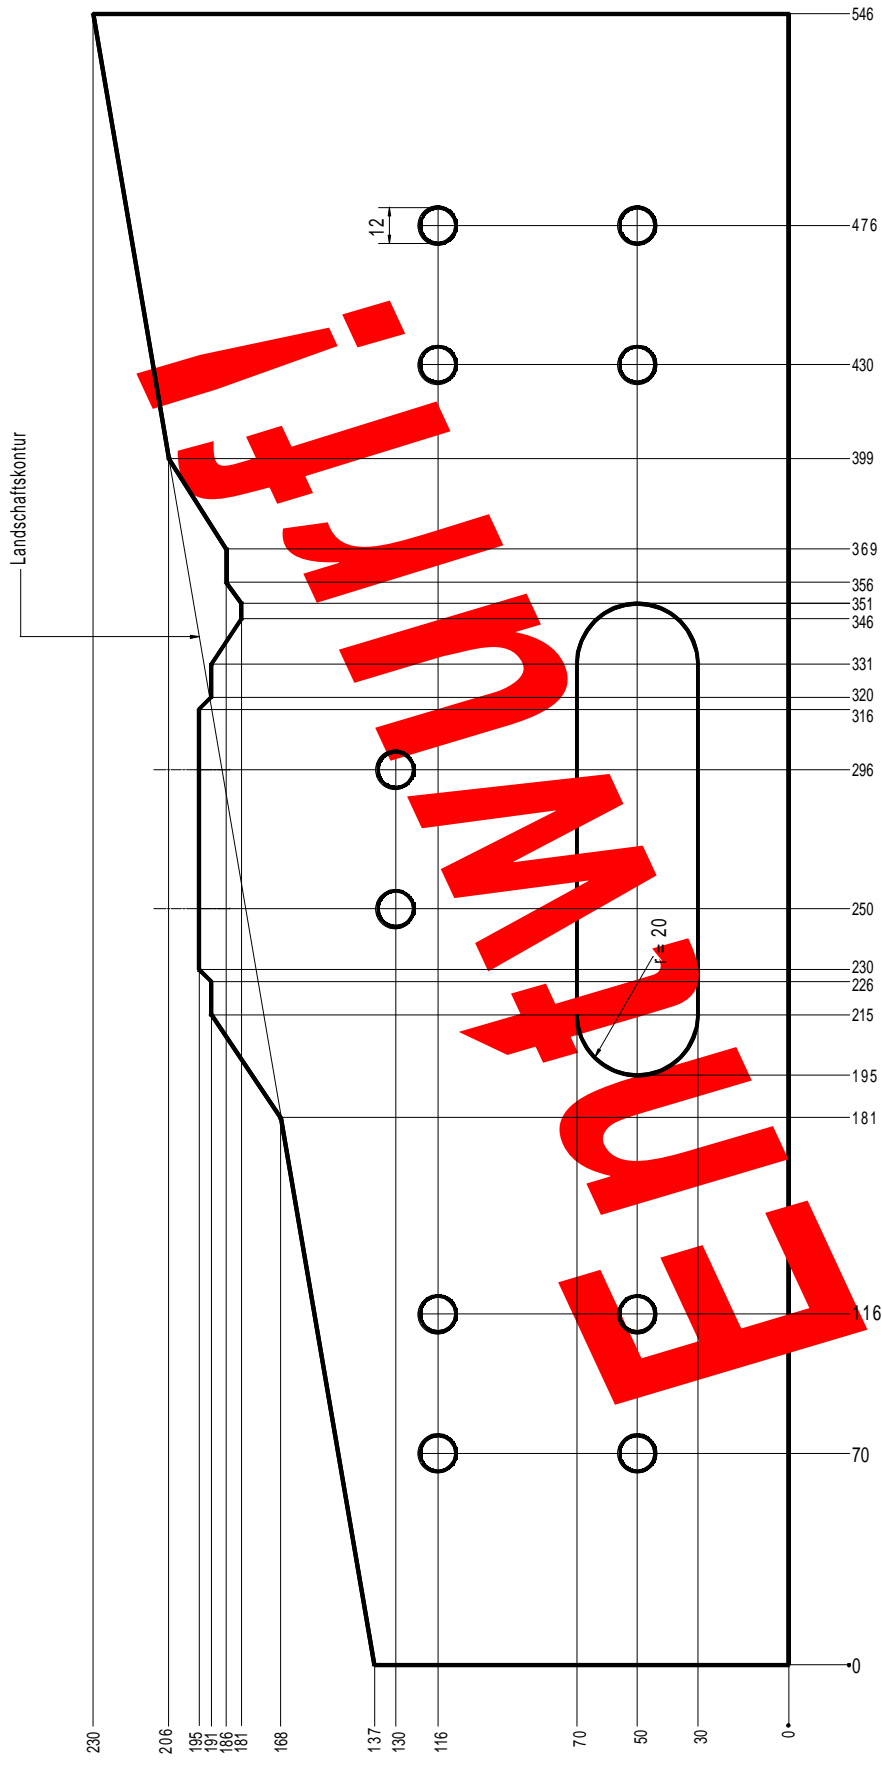

*Dieses Form dieses Endprofiles kann sich noch ändern!*